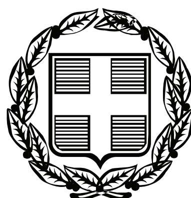


ΕΦΗΜΕΡΙΣ ΤΗΣ ΚΥΒΕΡΝΗΣΕΩΣ

ΤΗΣ ΕΛΛΗΝΙΚΗΣ ΔΗΜΟΚΡΑΤΙΑΣ

ΤΕΥΧΟΣ ΤΕΤΑΡΤΟ **Αρ. Φύλλου 719**

4 Σεπτεμβρίου 2006

ΠΕΡΙΕΧΟΜΕΝΑ

ΑΠΟΦΑΣΕΙΣ

Καθορισμός της χρήσης τμήματος του υπ' αριθμ. 920 τεμαχίου αγρ/τος Αγγελοχωρίου του Δήμου Ειρηνούπολης, Ν. Ημαθίας. ... 1
Τροποποίηση ρυμοτομικού σχεδίου πόλεως Καρδίτσας - Ο.Τ. 149 - 150α - 150β. ... 2

ΑΠΟΦΑΣΕΙΣ

Αριθ. Δ13α. 1595 (σχετ. 665) (1)

Καθορισμός της χρήσης τμήματος του υπ' αριθμ. 920 τεμαχίου αγρ/τος Αγγελοχωρίου του Δήμου Ειρηνούπολης, Ν. Ημαθίας.

Ο ΝΟΜΑΡΧΗΣ ΗΜΑΘΙΑΣ

Έχοντας υπόψη:

1. Τις διατάξεις του άρθρου 3 του ν. 1512/1985 «Τροποποίηση και συμπλήρωση πολεοδομικών διατάξεων, ρύθμιση συναφών θεμάτων και θεμάτων ταμείου νομικών».

2. Την υπ' αριθμ. 171/2005 απόφαση του Δημ. Συμβουλίου Ειρηνούπολης για καθορισμό της χρήσης τμήματος δημοτικής έκτασης για παραχώρηση στον Ο.Ε.Κ.

3. Την υπ' αριθμ. 3193/18.3.1958 απόφασή μας με την οποία το 920 τεμάχιο αγρ/τος Αγγελοχωρίου μεταβιβάσθηκε στην οικεία Κοινότητα με χρήση «χερσολίβαδο».

4. Το γεγονός ότι για την περιοχή δεν έχουν εγκριθεί ειδικές μελέτες χρήσεων γης.

5. Τις υπ' αριθμ. οικ. ΕΠΑ 40/3.6.1995 και 750/20.5.1996 αποφάσεις μας με τις οποίες εγκρίθηκε η πολεοδομική μελέτη επέκτασης του οικισμού άνω Ζερβοχωρίου και κυρώθηκε η πράξη εφαρμογής αυτής αντίστοιχα.

6. Το υπ' αριθμ. 9694/11.2.1998 συμβόλαιο της συμβ/φου Αθηνών Παπαγεωργίου Σταυρούλας με το οποίο όμορο της εν λόγω εκτάσεως γήπεδο, εμβαδού 40.000 τ.μ. δωρήθηκε στον Ο.Ε.Κ. με σκοπό την ανέγερση σ' αυτό Εργατικών Κατοικιών.

7. Τα υπ' αριθμ. πρωτ. 6486/16.11.2004, 4667/15.11.2004 και 2593/9.11.2004 έγγραφα της ΙΖ΄ Εφορείας Προϊστορικών και Κλασικών Αρχαιοτήτων, της 11ης Εφορείας Βυζαντινών Αρχαιοτήτων και του Δασαρχείου Νάουσας αντίστοιχα που αφορούν βεβαιώσεις - γνωμοδοτήσεις σχετικά με το χώρο ανέγερσης Εργατικών Κατοικιών των 40.000 τ.μ.

8. Το γεγονός ότι η εξεταζόμενη έκταση ουσιαστικά συνδέει τις δύο παραπάνω περιοχές (Ο.Ε.Κ. και οικισμό).

9. Την υπ' αριθμ. πρωτ. 82/17.2.2006 θετική γνωμοδότηση του Τμήματος Πολεοδομίας Νάουσας της Δ/νσης Πολεοδομίας και Περ/ντος Ν.Α. Ημαθίας.

10. Την υπ' αριθμ. πρωτ. 82/17.2.2006 ορθή επανάληψη της παραπάνω γνωμοδότησης, αποφασίζουμε:

Καθορίζουμε τη χρήση του υπό στοιχεία ΕΓΗΖΕ τμήματος του 920 τεμαχίου αγρ/τος Αγγελοχωρίου του Δήμου Ειρηνούπολης, εμβαδού 1845,23 τ.μ., όπως αυτό φαίνεται στο διάγραμμα γενικής διάταξης του Τμήματος Πολεοδομικών Μελετών της Δ/νσεως Μελετών Έργων του Ο.Ε.Κ., το οποίο συνοδεύει την παρούσα και αποτελεί αναπόσπαστο τμήμα της, σε «κοινόχρηστο χώρο του Χώρου Εγκατάστασης Εργατικών Κατοικιών» προκειμένου στη συνέχεια να παραχωρηθεί στον Ο.Ε.Κ. ώστε να περιληφθεί στη μελέτη τοπικού ρυμοτομικού σχεδίου που εκπονείται στην περιοχή.

Από τις διατάξεις της απόφασης αυτής δεν προκαλείται δαπάνη σε βάρος του Κρατικού προϋπολογισμού ή του προϋπολογισμού της Νομαρχιακής Αυτοδιοίκησης ή του προϋπολογισμού του Δήμου Ειρηνούπολης.

Η ισχύς της παρούσας απόφασης αρχίζει από την κοινοποίηση της και πριν τη δημοσίευση της στην Εφημερίδα της Κυβερνήσεως, σύμφωνα με τις διατάξεις του άρθρου 37 του ν. 3200/1955.


Κατά της απόφασης αυτής επιτρέπεται, σύμφωνα με το άρθρο 18, παρ. 12, του ν. 2218/1994 προσφυγή για παράβαση νόμου ενώπιον του Γενικού Γραμματέα της Περιφέρειας, εντός αποκλειστικής προθεσμίας 30 ημερών.


Κατά τα λοιπά εφαρμόζονται οι διατάξεις του άρθρου 7 του ν. 2839/2000.


Η απόφαση αυτή να δημοσιευθεί στην Εφημερίδα της Κυβερνήσεως.

Βέροια, 12 Μαΐου 2006


Ο Νομάρχης
ΓΙΑΝΝΗΣ ΣΠΑΡΤΣΗΣ

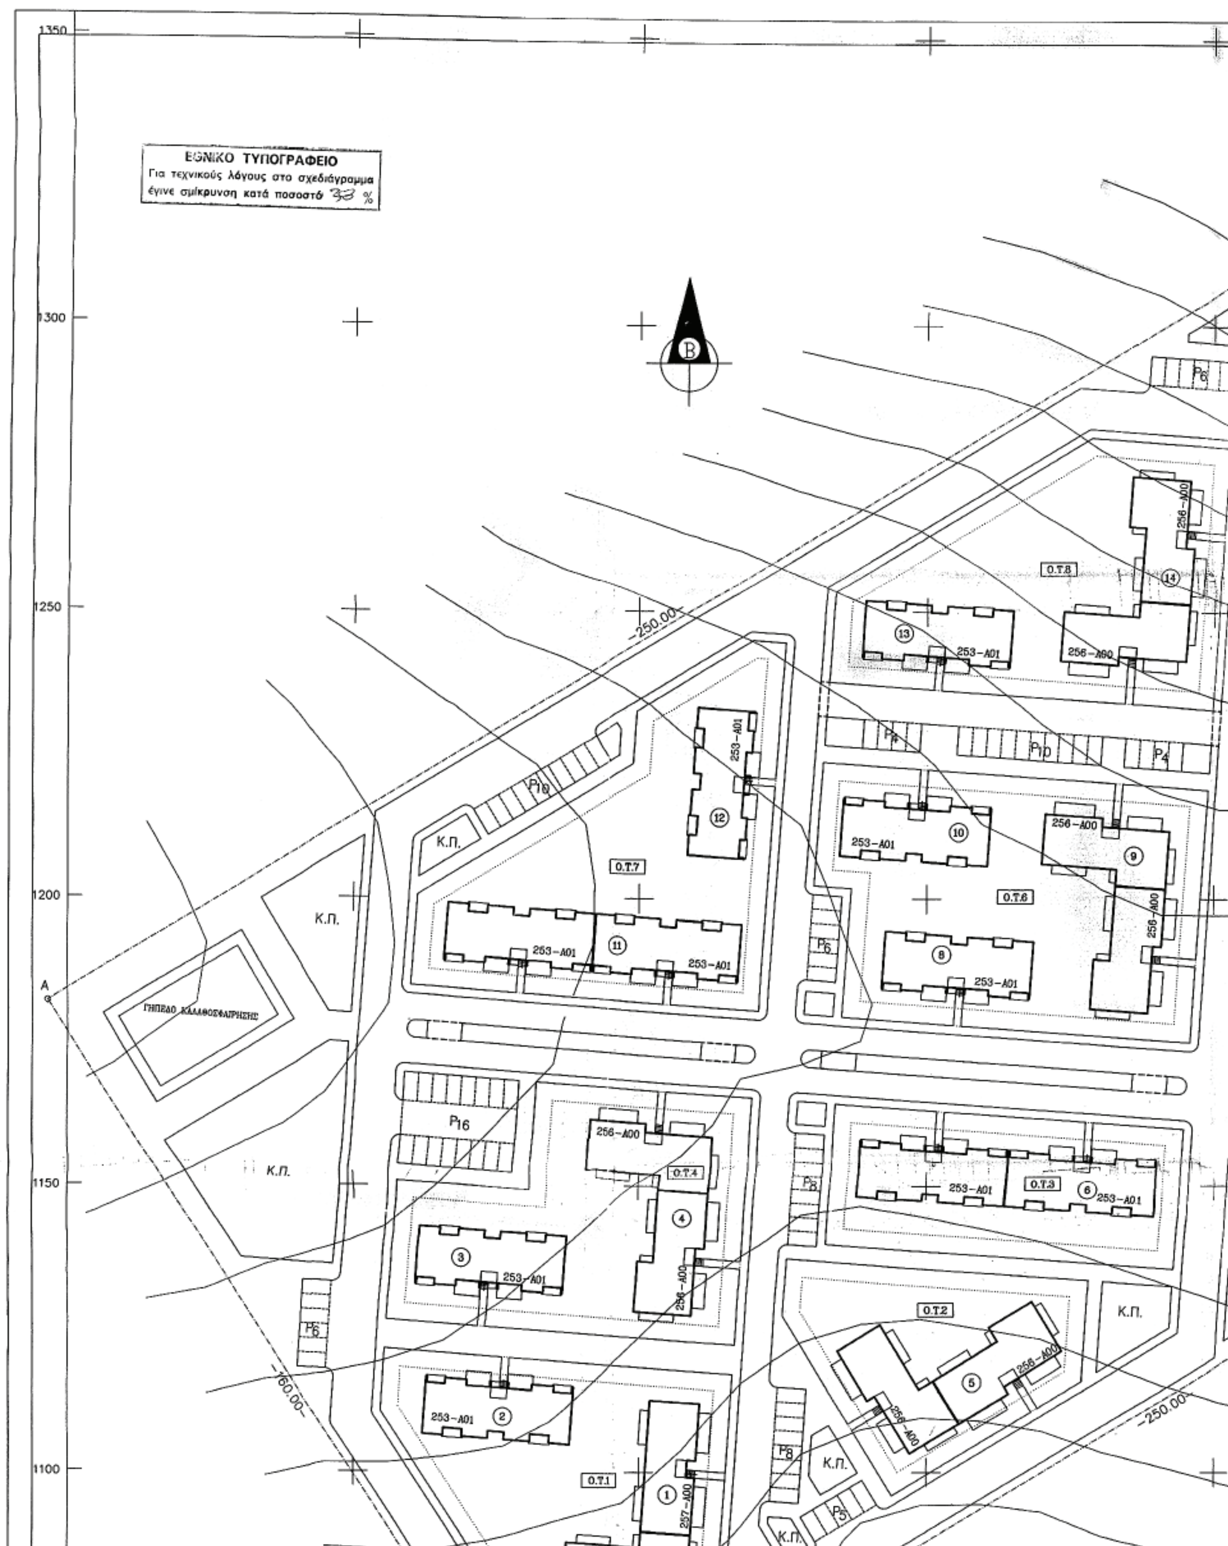
ΕΘΝΙΚΟ ΤΥΠΟΓΡΑΦΕΙΟ
Για τεχνικούς λόγους στο σχεδιάγραμμα
έγινε σμίκρυνση κατά ποσοστό %
1350
1300
1250
1200
1150
1100
Β
-250.00-
-250.00-
-160.00-
Α
Ο.Τ.8
Ο.Τ.7
Ο.Τ.6
Ο.Τ.4
Ο.Τ.3
Ο.Τ.2
Ο.Τ.1
253-Α01
256-Α00
257-Α00
Κ.Π.
ΓΗΠΕΔΟ ΚΑΛΑΘΟΣΦΑΙΡΙΣΗΣ
P16
P10
P6
P4
P8
P5

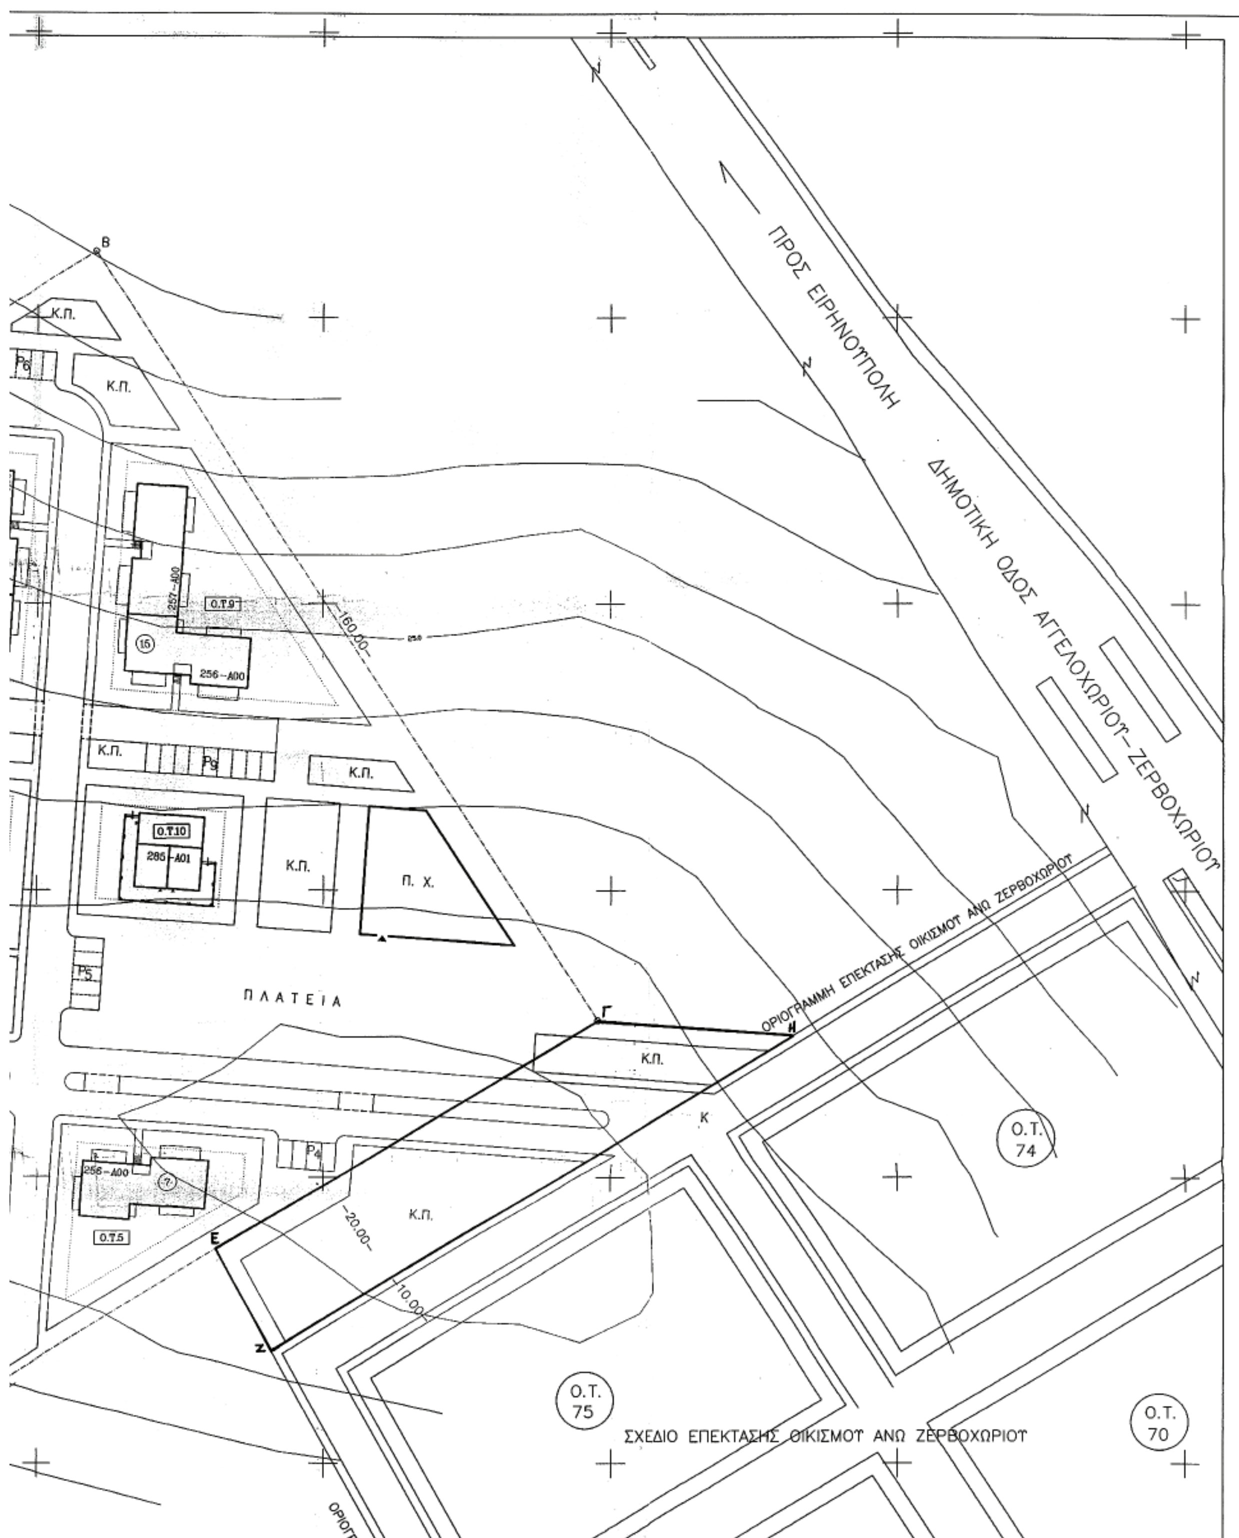
ΠΡΟΣ ΕΙΡΗΝΟΥΠΟΛΗ
ΔΗΜΟΤΙΚΗ ΟΔΟΣ ΑΓΓΕΛΟΧΩΡΙΟΥ–ΖΕΡΒΟΧΩΡΙΟΥ
Κ.Π.
Κ.Π.
Ο.Τ.9
256–Α00
257–Α00
Κ.Π.
Κ.Π.
Ο.Τ.10
285–Α01
Κ.Π.
Π. Χ.
ΠΛΑΤΕΙΑ
ΟΡΙΟΓΡΑΜΜΗ ΕΠΕΚΤΑΣΗΣ ΟΙΚΙΣΜΟΥ ΑΝΩ ΖΕΡΒΟΧΩΡΙΟΥ
Κ.Π.
256–Α00
Ο.Τ.5
Κ.Π.
Ο.Τ. 74
Ο.Τ. 75
Ο.Τ. 70
ΣΧΕΔΙΟ ΕΠΕΚΤΑΣΗΣ ΟΙΚΙΣΜΟΥ ΑΝΩ ΖΕΡΒΟΧΩΡΙΟΥ

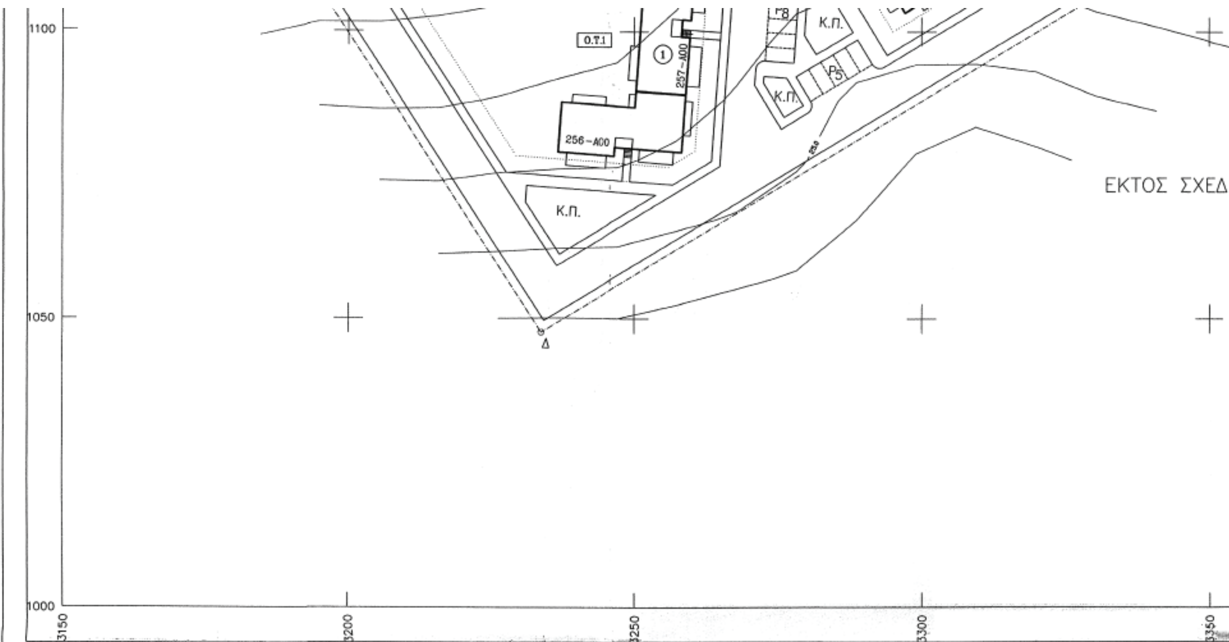

ΑΠΟΣΠΑΣΜΑ ΕΓΚΕΚΡΙΜΕΝΟΥ ΣΧΕΔΙΟΥ
ΕΙΡΗΝΟΥΠΟΛΗΣ ΚΛ 1:10.000

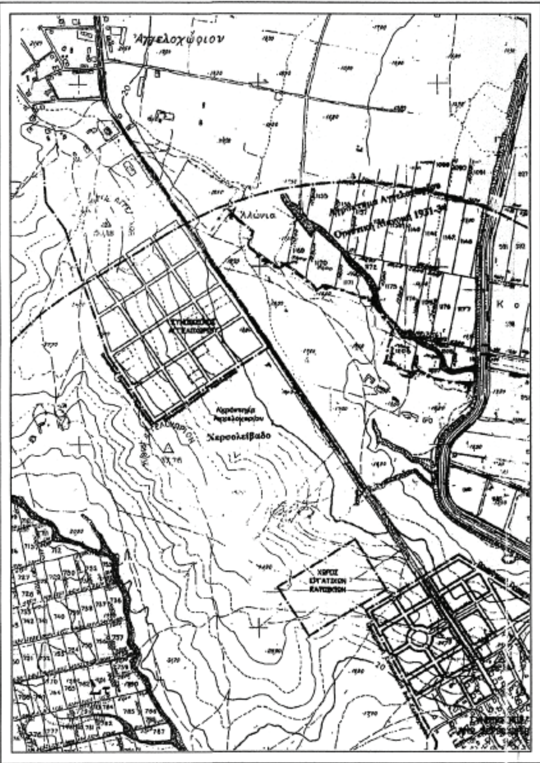


ΟΙΚΙΣΤΙΚΑ ΣΤΟΙΧΕΙΑ				
ΕΜΒΑΔΟΝ =40000.00 μ^2				
ΤΥΠΟΣ	ΣΤΟΙΧΟΣ	διαμερισματα		
		2 αρια	3αρια	4 αρια
253–Α01	2,3,6,8,10,11,12,13.	–	–	40
256–Α00	1,4,5,7,9,14,15.	–	44	–
257–Α00	1,15.	–	8	
ΣΥΝΟΛΟ ΚΑΤΟΙΚΙΩΝ		–	52	40
		92		
1 ΑΙΘΟΥΣΑ & 2 ΚΑΤΑΣΤΗΜΑΤΑ		–285 Α01		
ΘΕΣΕΙΣ ΣΤΑΘΜΕΥΣΗΣ:		101		
ΠΑΙΔΙΚΗ ΧΑΡΑ		1		
ΓΗΠΕΔΟ ΚΑΛΑΘΟΣΦΑΙΡΗΣΗΣ		1		

ΕΜΒΑΔΟΝ ΤΜΗΜΑΤΟΣ Γ-Ε-Ζ-Η-Γ:
1845,23 τ.μ.

ΣΥΝΤΕΤΑΓΜΕΝΕΣ ΚΟΡΥΦΩΝ:

Γ	Χ = 3447,66	Υ = 1177,33
Ε	Χ = 3381,22	Υ = 1137,09
Ζ	Χ = 3390,90	Υ = 1119,61
Η	Χ = 3482,04	Υ = 1174,86

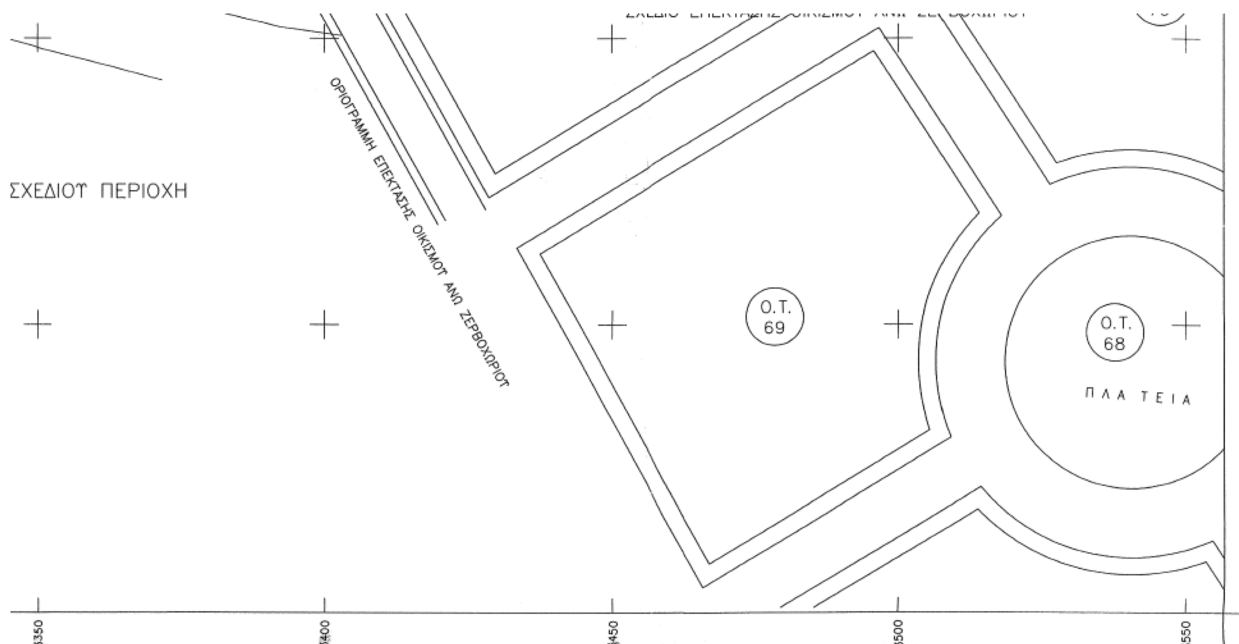

ΥΠΟΜΝΗΜΑ	
▭	ΚΑΤΟΙΚΙΕΣ
	ΑΡΜΟΣ ΔΙΑΣΤΟΛΗΣ
▼	ΕΙΣΟΔΟΣ
①	ΑΡΙΘΜΗΣΗ ΣΤΟΙΧΩΝ
Ο.Τ.1	ΑΡΙΘΜΗΣΗ ΟΙΚΟΔ.ΤΕΤΡΑΓΩΝΩΝ
256–Α00	ΤΥΠΟΣ ΚΑΤΟΙΚΙΩΝ
Π.Χ.	ΠΑΙΔΙΚΗ ΧΑΡΑ
Α.Σ.	ΑΙΘΟΥΣΑ ΣΥΓΚΕΝΤΡΩΣΗΣ
P_{10}	ΘΕΣΕΙΣ ΣΤΑΘΜΕΥΣΗΣ
Κ.Π.	ΚΟΙΝΟΧΡΗΣΤΟ ΠΡΑΣΙΝΟ
——	ΟΙΚΟΔΟΜΙΚΗ ΓΡΑΜΜΗ
	ΡΥΜΟΤΟΜΙΚΗ ΓΡΑΜΜΗ

ΟΡΓΑΝΙΣΜΟΣ
ΕΡΓΑΤΙΚΗΣ
ΚΑΤΟΙΚΙΑΣ

ΔΙΕΥΘΥΝΣΗ ΜΕΛΕΤΩΝ ΕΡΓΩΝ
ΤΜΗΜΑ ΠΟΛΕΟΔΟΜΙΚΩΝ ΜΕΛΕΤΩΝ

έργο	ΕΙΡΗΝΟΥΠΟΛΗ (ΗΜΑΘΙΑΣ)	αρ. μελέτης	11665
θέση	ΕΙΡΗΝΟΥΠΟΛΗ (ΗΜΑΘΙΑΣ)	τύπος κτιρίου	256/Α00 252/Α00,253/Α02
θέμα	ΓΕΝΙΚΗ ΔΙΑΤΑΞΗ	αρ. σχεδίου	Α/2

σχεδίαση	ΚΟΖΑΚΗ Γ.	ημερομηνία	ΝΟΕΜΒΡΙΟΣ 2005	κλίμακα	1:500

ο μηχανικός	ΚΟΡΝΑΡΑΚΗΣ Ι.	(υπογραφή)
ο προϊστάμενος	ΜΙΣΥΡΗ Ι.	(υπογραφή)
ο διευθυντής	ΠΑΠΑΔΟΠΟΥΛΟΣ Α.	

α/α	τροποποιήσεις - διορθώσεις	ημ/νια	μηχαν.	προϊστ.	διευθ.
1.	Συνοδεύει την υπ' αριθ. Αιγα 1595/10.5.06 απόφαση Νομάρχη Ημαθίας. Η αρμόδια υπάλληλος Κοκκινίδου Ελένη Τοπογράφος Μηχ/κος				

θεώρηση πολεοδομίας	υπογραφή - σφραγίδα
Συνοδεύει το με αρ. πρωτ. 82/13-2-06 έγγραφο Τμήματος Πολεοδομίας Νάουσας. Νάουσα 17-2-06	

Αριθμ. 1039 (2)

Τροποποίηση ρυμοτομικού σχεδίου πόλεως Καρδίτσας - Ο.Τ. 149 - 150α - 150β.

Ο ΝΟΜΑΡΧΗΣ ΚΑΡΔΙΤΣΑΣ

Έχοντας υπόψη:

1) Τις διατάξεις του ν.δ/τος της 17.7.1923 (ΦΕΚ 223/Α΄) «περί σχεδίων πόλεων κ.λπ.», όπως μεταγενέστερα τροποποιήθηκε και συμπληρώθηκε και δη τα άρθρα 3 και 70 αυτού.

2) Τις διατάξεις του άρθρου 8 του ν. 3200/1955 (ΦΕΚ 97/Α΄).

3) Τις διατάξεις του άρθρου 10 του ν. 3044/2002 (ΦΕΚ 197/Α΄) σύμφωνα με το οποίο τροποποιήθηκε το άρθρο 29 του ν. 2831/1000 (ΦΕΚ 140/Α΄).

4) Τις διατάξεις του ν. 2218/1994 (ΦΕΚ 90/Α΄) «περί ιδρύσεως Νομαρχιακής Αυτοδιοικήσεως κ.λπ.», όπως μεταγενέστερα τροποποιήθηκε και συμπληρώθηκε.

5) Την υπ' αριθμ. 2188/15.7.1994 (ΦΕΚ 908/Δ΄/2.9.1994 απόφαση Νομάρχου Ν. Καρδίτσας «περί αναθεωρήσεως του ρυμοτομικού σχεδίου της πόλεως Καρδίτσας».

6) Την υπ' αριθμ. 493/2005 απόφαση του Δημοτικού Συμβουλίου του Δήμου Καρδίτσας, σύμφωνα με την οποία αποφασίζεται η τροποποίηση του ρυμοτομικού σχεδίου της πόλεως Καρδίτσας στα Ο.Τ. 149 - 150α -150β, με την μετατόπιση βορειότερα του προβλεπόμενου δρόμου.

7) Την υπ' αριθμ. 5268/05/20.2.2006 εισήγηση της Διευθύνσεως Πολεοδομίας προς το ΣΧΟΠ Ν. Α. Καρδίτσας.

8) Την υπ' αριθμ. 14/2006 γνωμοδότηση του ΣΧΟΠ Ν. Α. Καρδίτσας.

9) Το γεγονός ότι από τις κανονιστικές διατάξεις της παρούσας αποφάσεως, δεν προκαλείται δαπάνη εις βάρος του οικείου Δήμου, όπως και από το 5234/4.11.2005 έγγραφο του Δήμου Καρδίτσας προκύπτει.

Επειδή

Με την τροποποίηση δηλαδή την μετατόπιση βορειότερα της προβλεπόμενης οδού μεταξύ των Ο.Τ. 149 - 150α - 150β, αποκτάται συνέχεια με την έναντι οδό, υπάρχει δε μικρότερος κατακερματισμός των ιδιοκτησιών, γι' αυτό, αποφασίζουμε:

Τροποποιούμε το εγκεκριμένο ρυμοτομικό σχέδιο της πόλεως Καρδίτσας στα Ο.Τ. 149 - 150α - 150β μετατοπίζοντας βορειότερα τον προβλεπόμενο δρόμο μεταξύ αυτών, όπως στο ρυμοτομικό διάγραμμα το συνοδεύον την παρούσα απόφαση φαίνεται.

Η ισχύς της παρούσας απόφασης αρχίζει από την ημέρα της δημοσιεύσεως στην Εφημερίδα της Κυβερνήσεως.

Η απόφαση αυτή με το συνοδεύον αυτή ρυμοτομικό διάγραμμα να δημοσιευθεί στην Εφημερίδα της Κυβερνήσεως.

Καρδίτσα, 4 Μαΐου 2006

Ο Νομάρχης
ΒΑΣΙΛΕΙΟΣ ΑΝΑΓΝΩΣΤΟΠΟΥΛΟΣ

ΕΛΛΗΝΙΚΗ ΔΗΜΟΚΡΑΤΙΑ
ΝΟΜΟΣ ΚΑΡΔΙΤΣΑΣ
ΔΗΜΟΣ ΚΑΡΔΙΤΣΑΣ

ΠΕΡΙΟΧΗ ΑΓΙΟΥ ΓΕΩΡΓΙΟΥ
(ΑΝΑΘΕΩΡΗΣΗΣ ΣΧΕΔΙΟΥ)


ΠΡΟΤΕΙΝΟΜΕΝΗ ΤΡΟΠΟΠΟΙΗΣΗ
ΤΟΥ ΕΓΚΕΚΡΙΜΕΝΟΥ ΡΥΜΟΤΟΜΙΚΟΥ ΣΧΕΔΙΟΥ
ΣΤΑ ΟΙΚΟΔΟΜΙΚΑ ΤΕΤΡΑΓΩΝΑ 149-150Α-150Β

ΕΝΤΑΞΗ ΣΤΟ ΣΧΕΔΙΟ ΠΟΛΗΣ ΜΕ ΤΙΣ ΔΙΑΤΑΞΕΙΣ

ΤΟΥ Ν.Δ. 17-7-1923

Δ/ΓΜΑ ΡΥΜΟΤΟΜΙΑΣ
ΑΠ.ΝΟΜΑΡΧΗ 2188/15-7-1994 (ΦΕΚ 908/Δ/2-9-1994)

ΟΡΟΙ ΔΟΜΗΣΗΣ Β' ΖΩΝΗΣ
Αρτιότητα : πρόσωπο 13.00 μ εμβαδόν 300.00 μ2 (κανόνας)

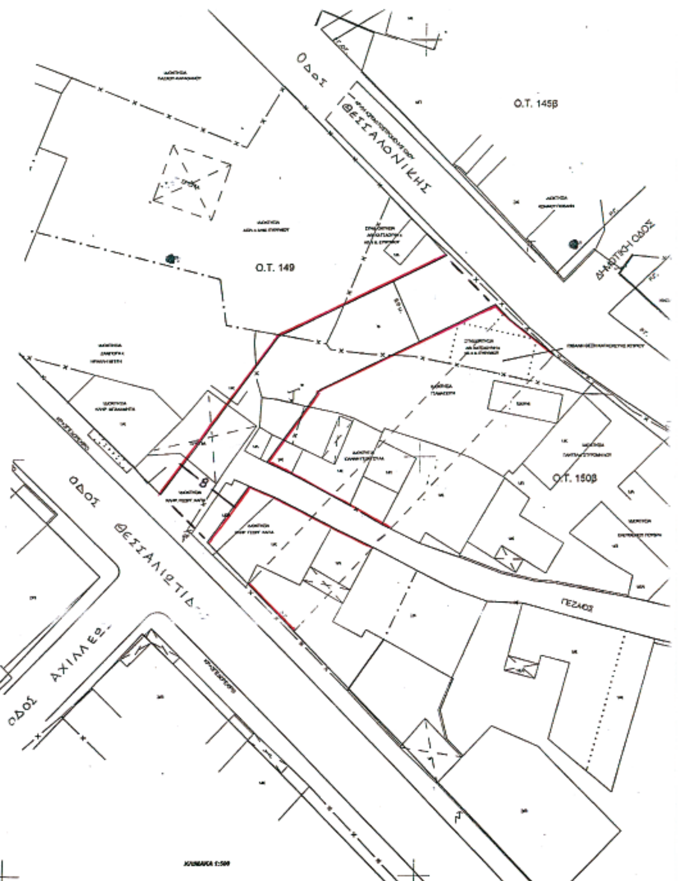

Επιμέλεια παρουσίασης
αποσπάσματος του
τοπ.διάγραμματος κ.Δ.ΚΑΤΣΑΡΑ
για τις ανάγκες της προτεινόμενης
τροποποίησης (Δ.Σ. 493/2005)


Σπ.Νικ. Κουτσάφτης
Πολιτικός Μηχανικός

ΘΕΩΡΗΘΗΚΕ
Σύμφωνα με την 493/2005
Απόφαση του Δημοτικού
Συμβουλίου Καρδίτσας

Καρδίτσα 4-11-2005
Ο ΑΝΤΙΔΗΜΑΡΧΟΣ ΚΑΡΔΙΤΣΑΣ



ΕΥΑΓΓΕΛΟΣ ΛΕΜΑΣ

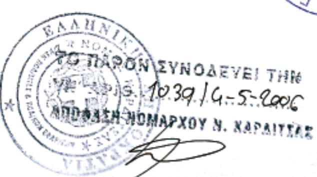

Σ Υ Μ Β Ο Λ Α

Σύμβολο	Περιγραφή
— — —	ΡΥΜΟΤΟΜΙΚΗ ? ΟΙΚΟΔΟΜΙΚΗ ΓΡΑΜΜΗ ΠΡΟΣ ΚΑΤΑΡΓΗΣΗ
—·—·—	ΡΥΜΟΤΟΜΙΚΗ ΓΡΑΜΜΗ ΠΡΟΣ ΕΓΚΡΙΣΗ
——— (κόκκινη)	ΟΙΚΟΔΟΜΙΚΗ ΓΡΑΜΜΗ ΠΡΟΣ ΕΓΚΡΙΣΗ
—·—·—	ΟΡΙΟ ΙΔΙΟΚΤΗΣΙΩΝ ΜΕ ΑΠΛΗ ΠΕΡΙΦΡΑΞΗ
═══	ΟΡΙΟ ΙΔΙΟΚΤΗΣΙΩΝ ΜΕ ΠΕΡΙΦΡΑΞΗ ΜΕ ΤΟΙΧΕΙΟ
—●—·—	ΑΞΟΝΑΣ ΔΡΟΜΟΥ
- - - -	ΟΡΙΟ ΙΔΙΟΚΤΗΣΙΩΝ ΧΩΡΙΣ ΠΕΡΙΦΡΑΞΗ
———	ΝΕΟ ΟΡΙΟ ΙΔΙΟΚΤΗΣΙΩΝ ΜΕΤΑ ΤΗΝ ΠΡΑΞΗ ΕΦ/ΓΗΣ
1/Κ	ΚΤΙΣΜΑ
☒	ΗΜΙΥΠΑΙΘΡΙΟΣ ΧΩΡΟΣ

ΕΘΝΙΚΟ ΤΥΠΟΓΡΑΦΕΙΟ
Για τεχνικούς λόγους στο σχεδιάγραμμα έγινε σμίκρυνση κατά ποσοστό 55 %

ΕΘΝΙΚΟ ΤΥΠΟΓΡΑΦΕΙΟ

ΕΦΗΜΕΡΙΔΑ ΤΗΣ ΚΥΒΕΡΝΗΣΕΩΣ

ΠΕΡΙΦΕΡΕΙΑΚΑ ΓΡΑΦΕΙΑ ΠΩΛΗΣΗΣ Φ.Ε.Κ.

ΘΕΣΣΑΛΟΝΙΚΗ - Βασ. Όλγας 227	**(2310) 423 956**	**ΛΑΡΙΣΑ** - Διοικητήριο	**(2410) 597449**
ΠΕΙΡΑΙΑΣ - Ευριπίδου 63	**(210) 413 5228**	**ΚΕΡΚΥΡΑ** - Σαμαρά 13	**(26610) 89 122**
ΠΑΤΡΑ - Κορίνθου 327	**(2610) 638 109**		**(26610) 89 105**
	(2610) 638 110	**ΗΡΑΚΛΕΙΟ** - Πεδιάδος 2	**(2810) 300 781**
ΙΩΑΝΝΙΝΑ - Διοικητήριο	**(26510) 87215**	**ΛΕΣΒΟΣ** - Πλ.Κωνσταντινουπόλεως 1	**(22510) 46 654**
ΚΟΜΟΤΗΝΗ - Δημοκρατίας 1	**(25310) 22 858**		**(22510) 47 533**

ΤΙΜΗ ΠΩΛΗΣΗΣ ΦΥΛΛΩΝ ΕΦΗΜΕΡΙΔΟΣ ΤΗΣ ΚΥΒΕΡΝΗΣΕΩΣ

Σε έντυπη μορφή:
- Για τα ΦΕΚ από 1 μέχρι 16 σελίδες σε 1 euro, προσαυξανόμενη κατά 0,20 euro για κάθε επιπλέον οκτασέλιδο ή μέρος αυτού.
- Για τα φωτοαντίγραφα ΦΕΚ σε 0,15 euro ανά σελίδα.

Σε μορφή CD:

Τεύχος	Περίοδος	EURO	Τεύχος	Περίοδος	EURO
Α΄	Ετήσιο	150	Αναπτυξιακών Πράξεων	Ετήσιο	50
Α	3μηνιαίο	40	Ν.Π.Δ.Δ.	Ετήσιο	50
Α΄	Μηνιαίο	15	Παράρτημα	Ετήσιο	50
Β'	Ετήσιο	300	Εμπορικής και Βιομηχανικής Ιδιοκτησίας	Ετήσιο	100
Β΄	3μηνιαίο	80	Ανωτάτου Ειδικού Δικαστηρίου	Ετήσιο	5
Β΄	Μηνιαίο	30	Διακηρύξεων Δημοσίων Συμβάσεων	Ετήσιο	200
Γ΄	Ετήσιο	50	Διακηρύξεων Δημοσίων Συμβάσεων	Εβδομαδιαίο	5
Δ΄	Ετήσιο	220	Α.Ε. & Ε.Π.Ε	Μηνιαίο	100
Δ΄	3μηνιαίο	60			

- Η τιμή πώλησης μεμονωμένων Φ.Ε.Κ σε μορφή cd-rom από εκείνα που διατίθενται σε ηλεκτρονική μορφή και μέχρι 100 σελίδες σε 5 euro προσαυξανόμενη κατά 1 euro ανά 50 σελίδες.
- Η τιμή πώλησης σε μορφή cd-rom δημοσιευμάτων μιας εταιρείας στο τεύχος Α.Ε. και Ε.Π.Ε. σε 5 euro ανά έτος.

ΠΑΡΑΓΓΕΛΙΑ ΚΑΙ ΑΠΟΣΤΟΛΗ Φ.Ε.Κ. : τηλεφωνικά : 210 - 4071010, fax : 210 - 4071010 internet : http://www.et.gr.

ΕΤΗΣΙΕΣ ΣΥΝΔΡΟΜΕΣ Φ.Ε.Κ.

	Σε έντυπη μορφή	Από το Internet
Α΄ (Νόμοι, Π.Δ., Συμβάσεις κτλ.)	225 €	190 €
Β΄ (Υπουργικές αποφάσεις κτλ.)	320 €	225 €
Γ΄ (Διορισμοί, απολύσεις κτλ. Δημ. Υπαλλήλων)	65 €	ΔΩΡΕΑΝ
Δ΄ (Απαλλοτριώσεις, πολεοδομία κτλ.)	320 €	160 €
Αναπτυξιακών Πράξεων και Συμβάσεων (Τ.Α.Π.Σ.)	160 €	95 €
Ν.Π.Δ.Δ. (Διορισμοί κτλ. προσωπικού Ν.Π.Δ.Δ.)	65 €	ΔΩΡΕΑΝ
Παράρτημα (Προκηρύξεις θέσεων ΔΕΠ κτλ.)	33 €	ΔΩΡΕΑΝ
Δελτίο Εμπορικής και Βιομ/κής Ιδιοκτησίας (Δ.Ε.Β.Ι.)	65 €	33 €
Ανωτάτου Ειδικού Δικαστηρίου (Α.Ε.Δ.)	10 €	ΔΩΡΕΑΝ
Ανωνύμων Εταιρειών & Ε.Π.Ε.	2.250 €	645 €
Διακηρύξεων Δημοσίων Συμβάσεων (Δ.Δ.Σ.)	225 €	95 €
Πρώτο (Α΄), Δεύτερο (Β΄) και Τέταρτο (Δ΄)	–	450 €

- Το τεύχος του ΑΣΕΠ (έντυπη μορφή) θα αποστέλλεται σε συνδρομητές με την επιβάρυνση των 70 euro, ποσό το οποίο αφορά ταχυδρομικά έξοδα.
- Για την παροχή δικαιώματος ηλεκτρονικής πρόσβασης σε Φ.Ε.Κ. προηγουμένων ετών και συγκεκριμένα στα τεύχη Α΄, Β΄, Δ΄, Αναπτυξιακών Πράξεων & Συμβάσεων, Δελτίο Εμπορικής και Βιομηχανικής Ιδιοκτησίας, Διακηρύξεων Δημοσίων Συμβάσεων και Α.Ε. & Ε.Π.Ε., η τιμή προσαυξάνεται πέραν του ποσού της ετήσιας συνδρομής έτους 2006, κατά 40 euro ανά έτος παλαιότητας και ανά τεύχος.

* Οι συνδρομές του εσωτερικού προπληρώνονται στις ΔΟΥ (το ποσό συνδρομής καταβάλλεται στον κωδικό αριθμό εσόδων ΚΑΕ 2531 και το ποσό υπέρ ΤΑΠΕΤ (5% του ποσού της συνδρομής) στον κωδικό αριθμό εσόδων ΚΑΕ 3512).Το πρωτότυπο αποδεικτικό είσπραξης (διπλότυπο) θα πρέπει να αποστέλλεται ή να κατατίθεται στην αρμόδια Υπηρεσία του Εθνικού Τυπογραφείου.
* Η πληρωμή του υπέρ ΤΑΠΕΤ ποσοστού που αντιστοιχεί σε συνδρομές, εισπράττεται και από τις ΔΟΥ.
* Οι συνδρομητές του εξωτερικού έχουν τη δυνατότητα λήψης των δημοσιευμάτων μέσω internet, με την καταβολή των αντίστοιχων ποσών συνδρομής και ΤΑΠΕΤ .
* Οι Νομαρχιακές Αυτοδιοικήσεις, οι Δήμοι, οι Κοινότητες ως και οι επιχειρήσεις αυτών πληρώνουν το μισό χρηματικό ποσό της συνδρομής και ολόκληρο το ποσό υπέρ του ΤΑΠΕΤ.
* Η συνδρομή ισχύει για ένα ημερολογιακό έτος. Δεν εγγράφονται συνδρομητές για μικρότερο χρονικό διάστημα.
* Η εγγραφή ή ανανέωση της συνδρομής πραγματοποιείται το αργότερο μέχρι την 31ην Δεκεμβρίου κάθε έτους.
* Αντίγραφα διπλοτύπων, ταχυδρομικές επιταγές και χρηματικά γραμμάτια δεν γίνονται δεκτά.

Πληροφορίες Α.Ε. - Ε.Π.Ε. και λοιπών Φ.Ε.Κ.: 210 527 9000
Φωτοαντίγραφα παλαιών ΦΕΚ - ΒΙΒΛΙΟΘΗΚΗ - ΜΑΡΝΗ 8 - Τηλ. (210)8220885 - 8222924
Δωρεάν διάθεση τεύχους Προκηρύξεων ΑΣΕΠ αποκλειστικά από Μάρνη 8 & Περιφερειακά Γραφεία
Δωρεάν ανάγνωση δημοσιευμάτων τεύχους Α΄ από την ιστοσελίδα του Εθνικού Τυπογραφείου

Οι υπηρεσίες εξυπηρέτησης των πολιτών λειτουργούν καθημερινά από 08.00΄ έως 13.00΄



ΑΠΟ ΤΟ ΕΘΝΙΚΟ ΤΥΠΟΓΡΑΦΕΙΟ
ΚΑΠΟΔΙΣΤΡΙΟΥ 34 * ΑΘΗΝΑ 104 32 * ΤΗΛ. 210 52 79 000 * FAX 210 52 21 004
ΗΛΕΚΤΡΟΝΙΚΗ ΔΙΕΥΘΥΝΣΗ: http://www.et.gr – e-mail: webmaster@et.gr